



1 m

Planritning nedre byn, höger Källarplan	Datum	Skala	<b>BOLINDERBYN</b>
	2014-04-15	1:50	

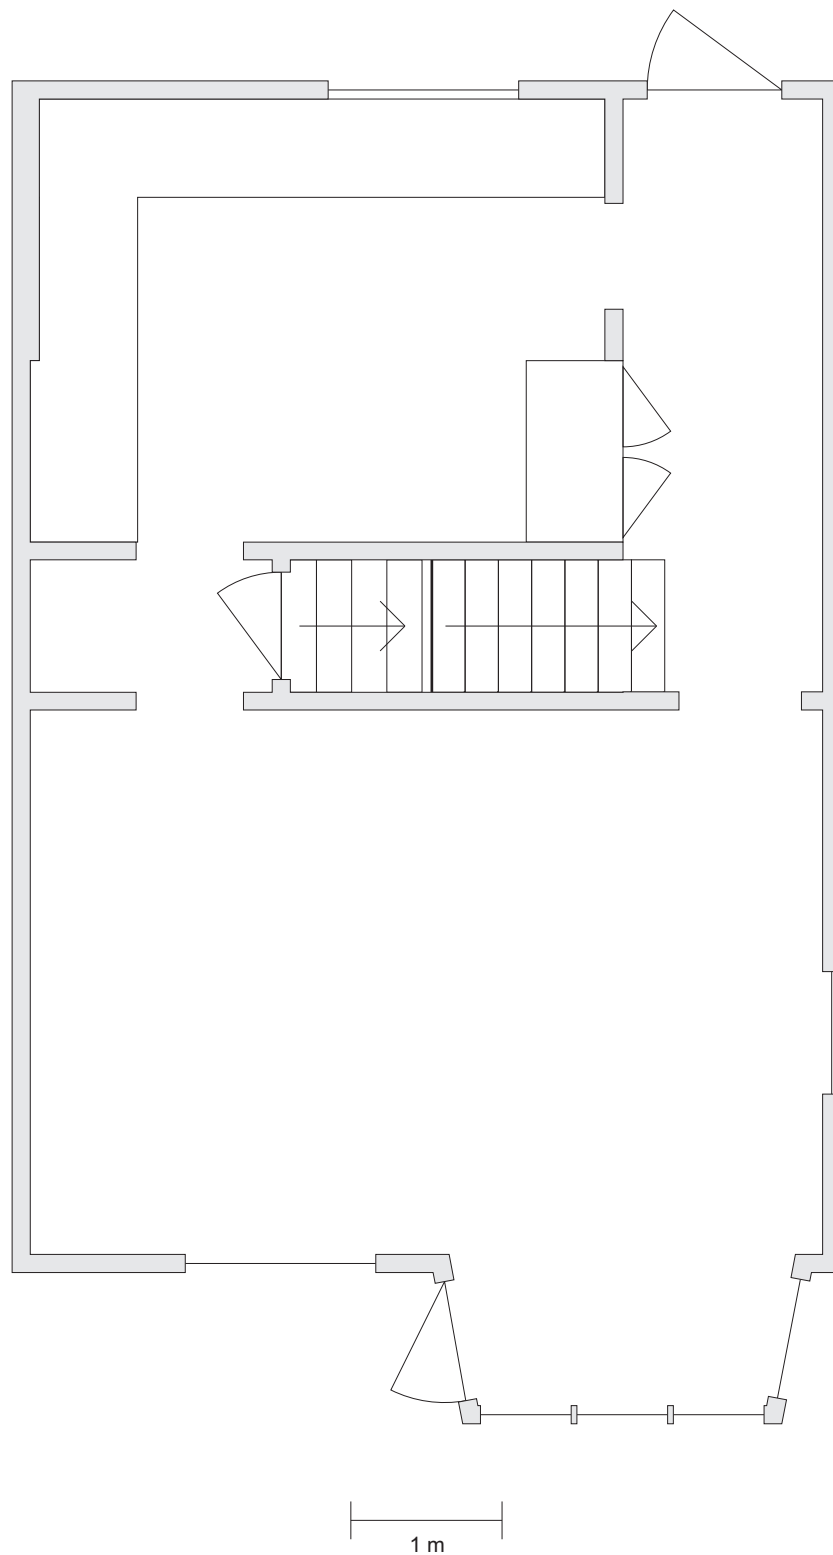

Planritning nedre byn, höger Entréplan	Datum	Skala	<b>BOLINDERBYN</b>
	2014-04-15	1:50	

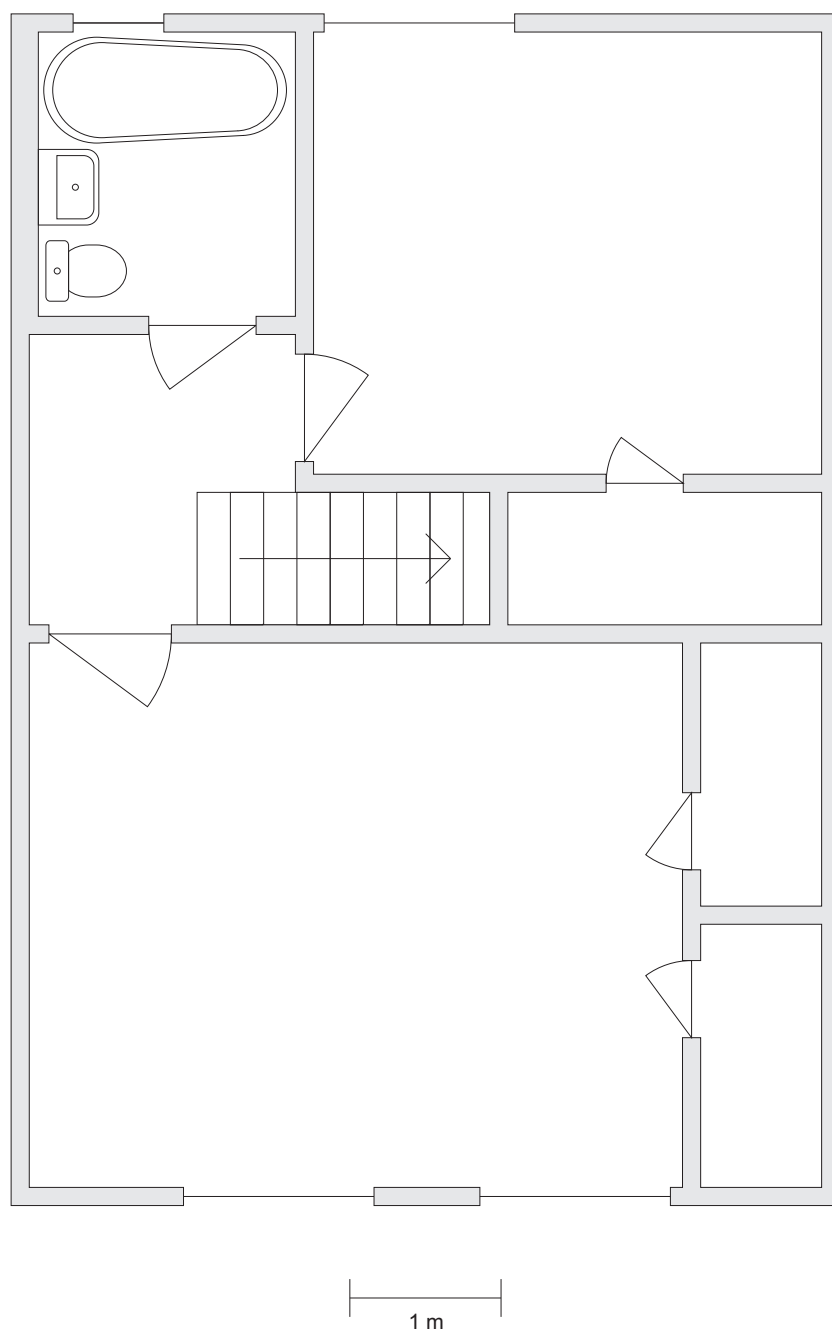

Planritning nedre byn, höger Övre plan	Datum	Skala	<b>BOLINDERBYN</b>
	2014-04-15	1:50	