



1 m

Planritning nedre byn, vänster Källarplan	Datum	Skala	BOLINDERBYN
	2014-04-15	1:50	

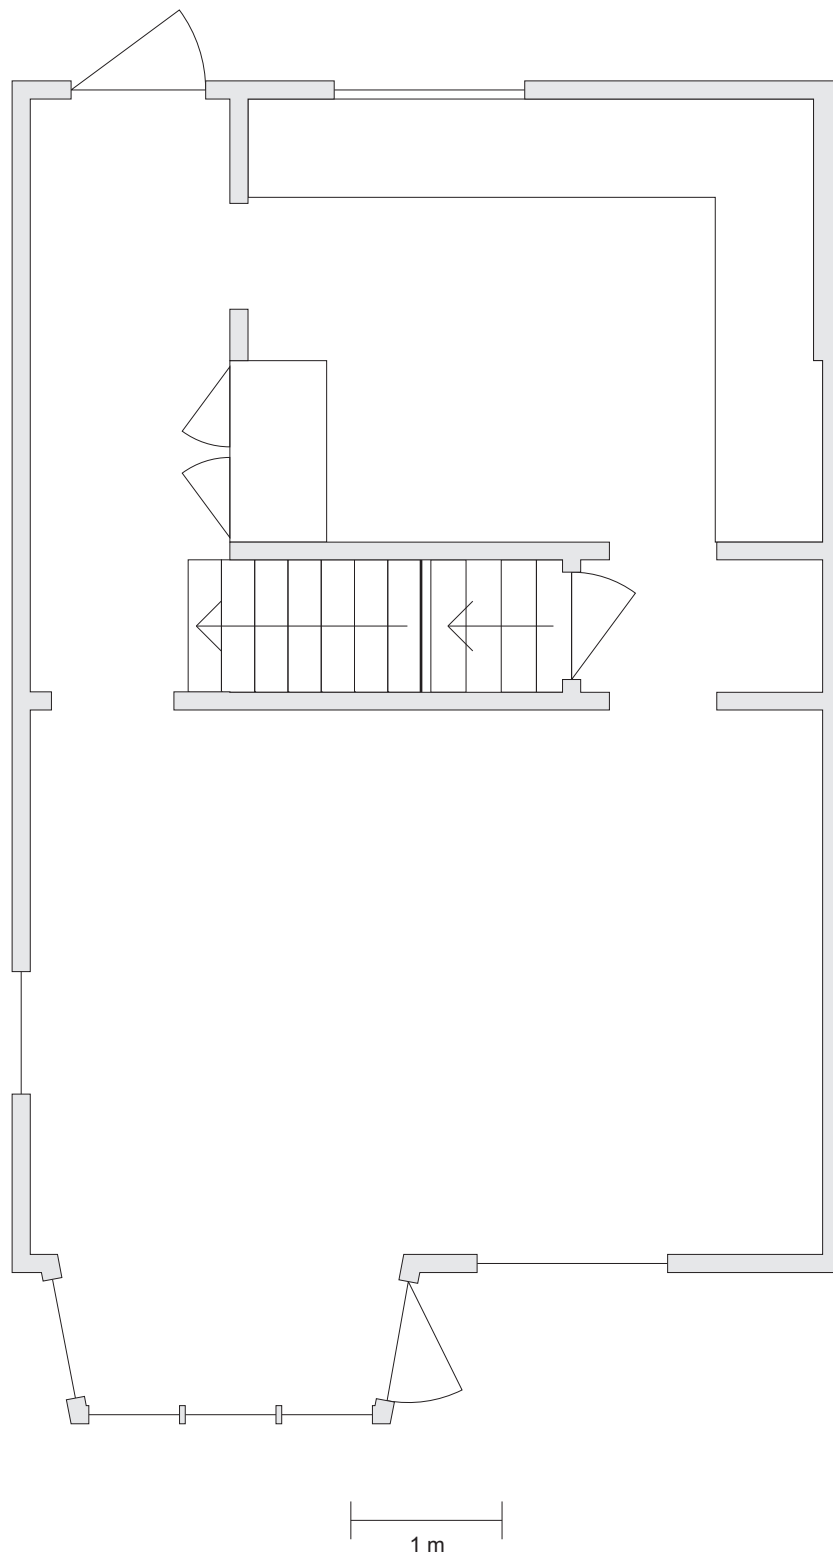

Planritning nedre byn, vänster Entréplan	Datum	Skala	BOLINDERBYN
	2014-04-15	1:50	

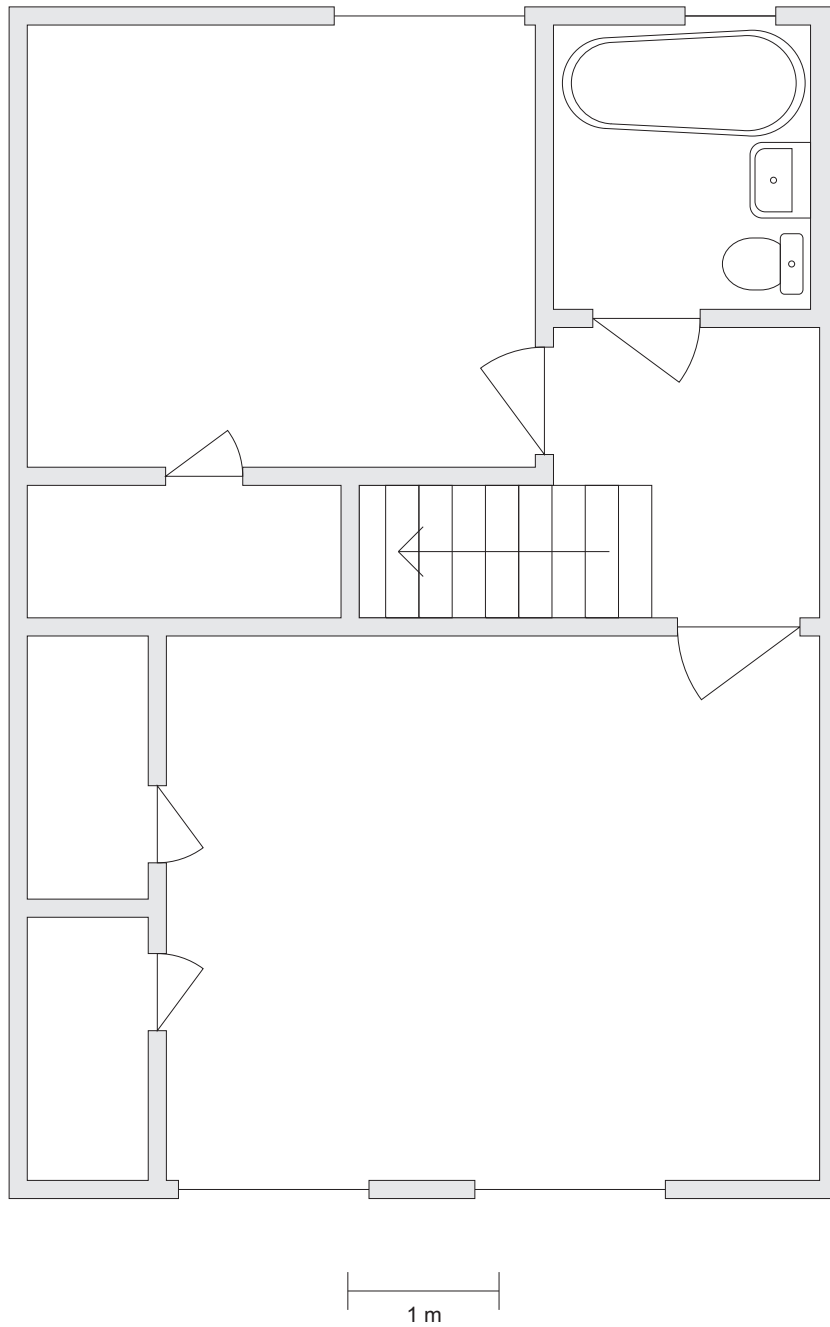

Planritning nedre byn, vänster Övre plan	Datum	Skala	BOLINDERBYN
	2014-04-15	1:50	